


Bühne Tischnummern
51 bis 57
64 Sitzplätze


Saal Tischnummern
11,12,21,22,31,32
104 Sitzplätze

Eingang Tischnummern
71 bis 74
36 Sitzplätze

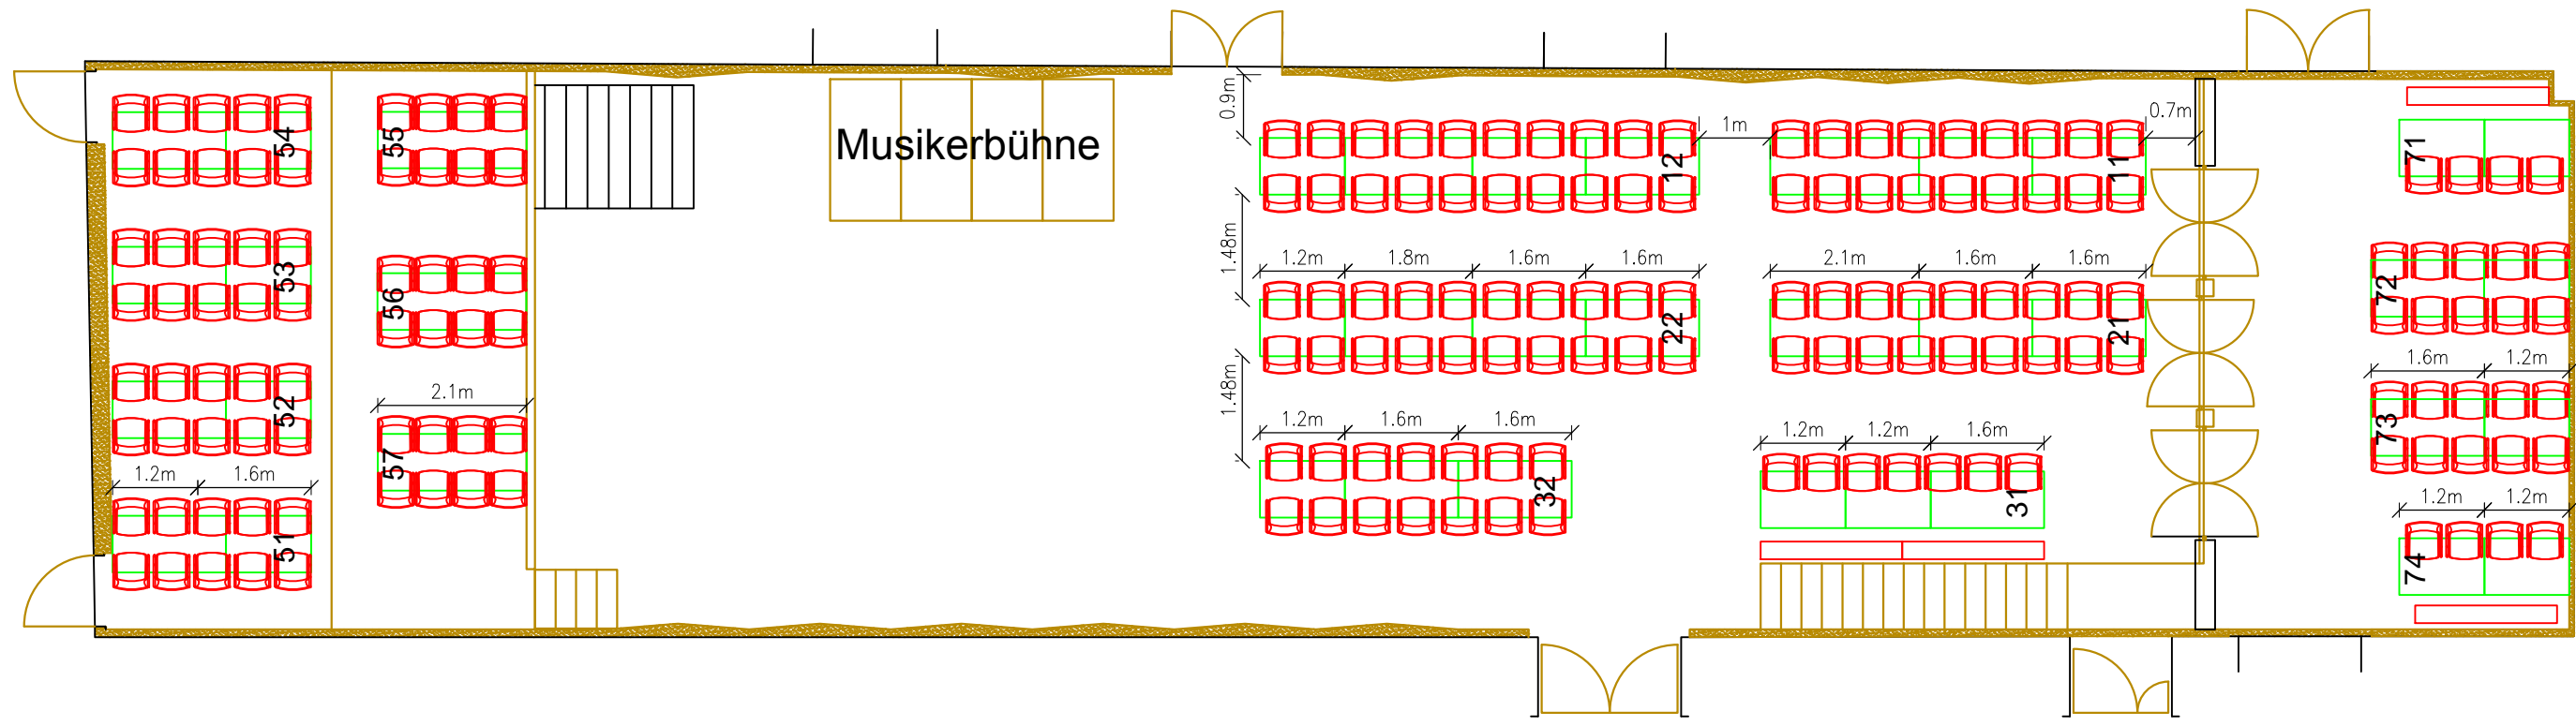

Galerie Tischnummern
61 bis 67
48 Sitzplätze

Gesamtkapazität:
252 Sitzplätze

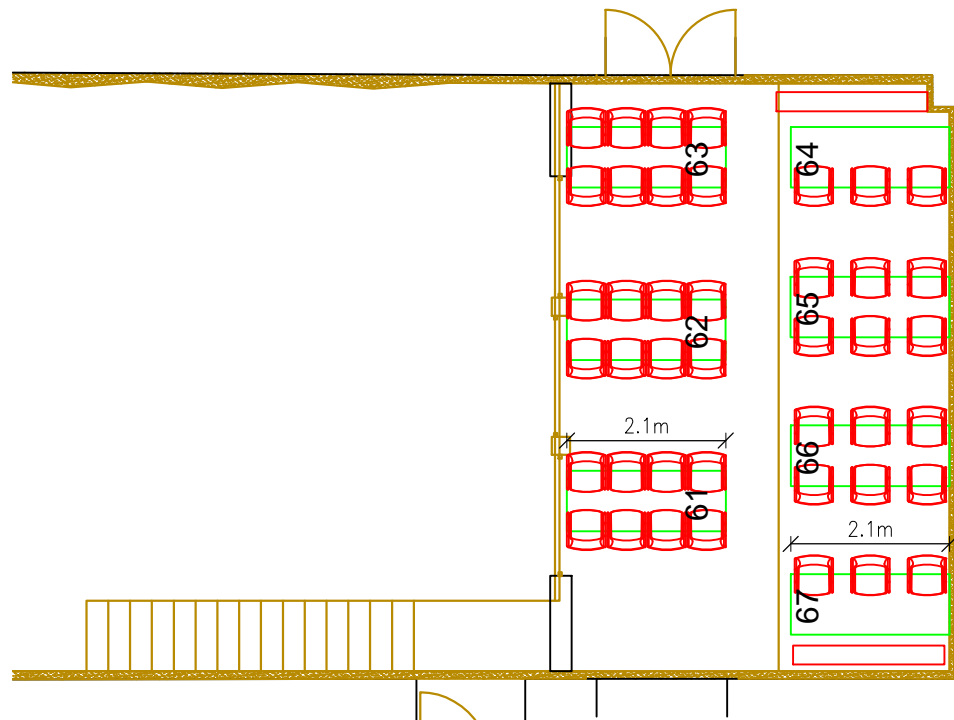

Planinhalt:
Saalplan VAZ Staatz
Gastrobestuhlung mit Tanzfläche
Eingang unten
252 Sitzplätze

Datum: 27.01.2022
Maßstab: 1:100
Gezeichnet: SCHMID