


Bühne Tischnummern
51 bis 57
64 Sitzplätze

Saal Tischnummern
11,12,21,22,31,32
104 Sitzplätze

Galerie Tischnummern
61 bis 67
48 Sitzplätze

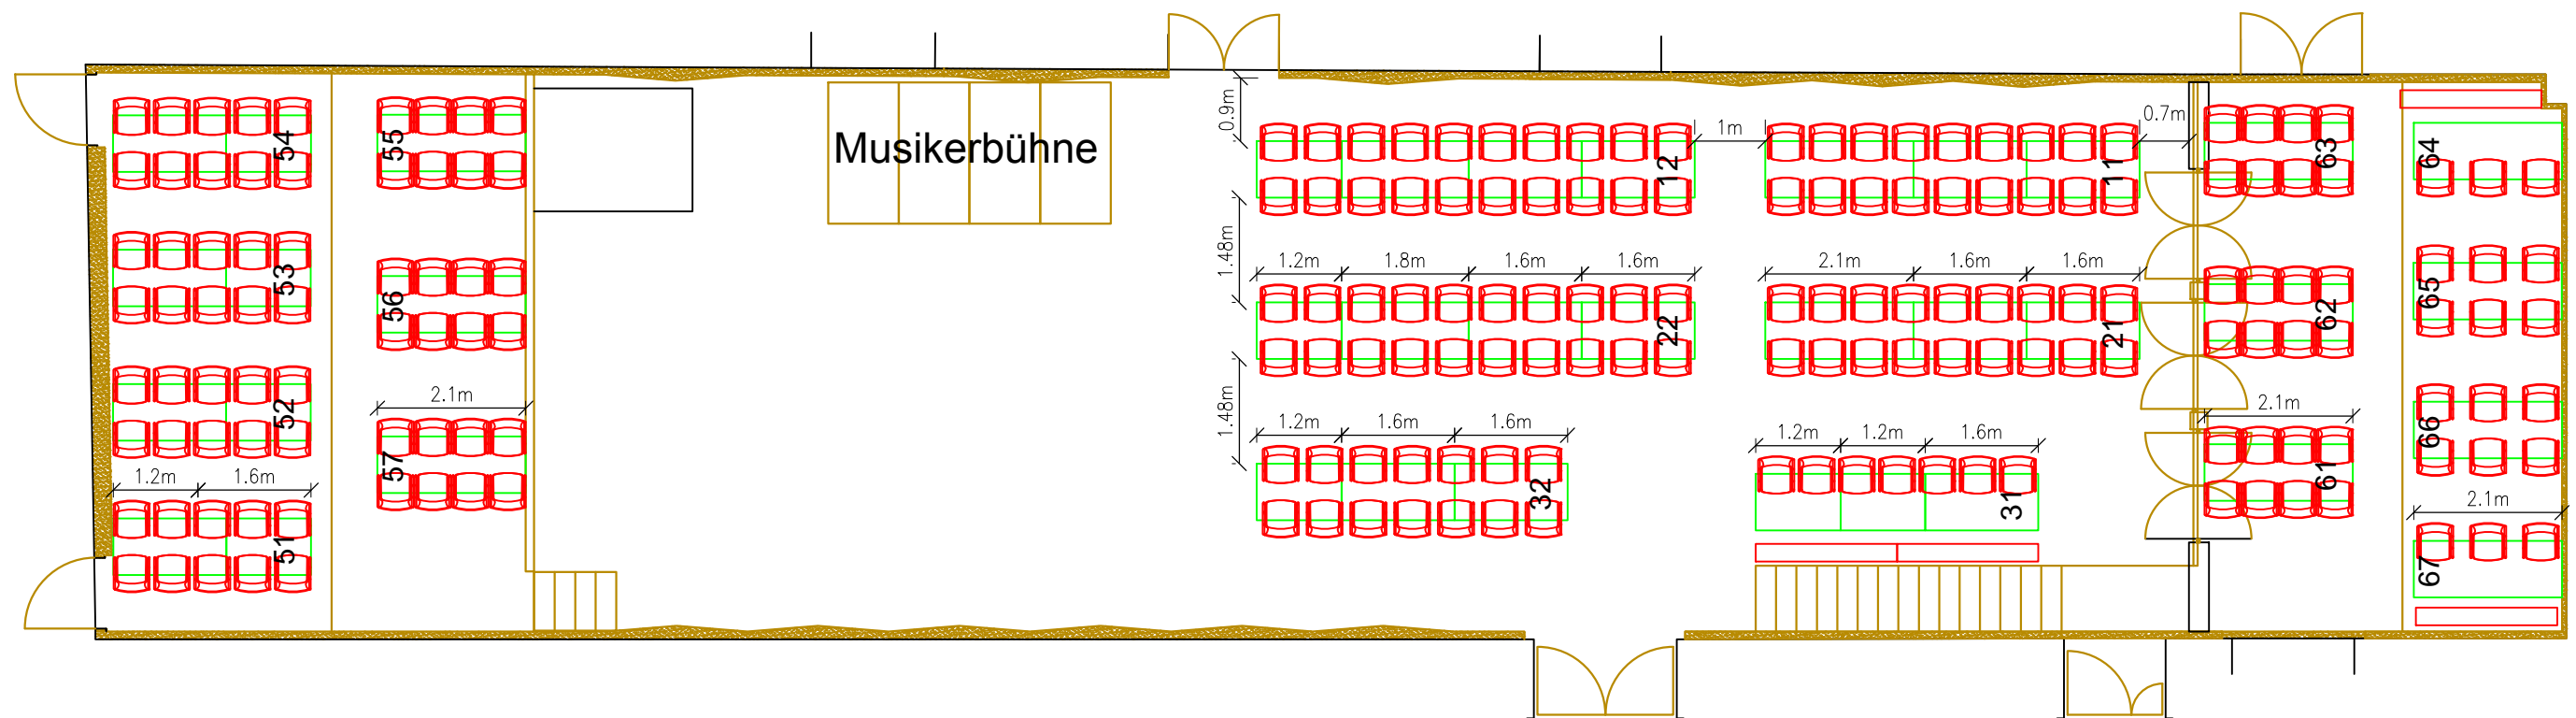

Gesamtkapazität:
216 Sitzplätze



Planinhalt:
Saalplan VAZ Staatz

Gastrobestuhlung mit Tanzfläche
Musik im Saal
216 Sitzplätze

Datum: 27.01.2022

Maßstab: 1:100

Gezeichnet: SCHMID